


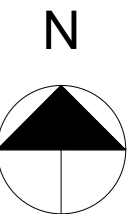


FÖRKLARINGAR OCH FÖRESKRIFTER

Alla mått i millimeter. Plushöjder i meter.


-  Förbereds för laddbox
-  Befintligt träd
-  Nytt träd



Snidare Arkitekter AB

AH/SSR

SKALA 1:400

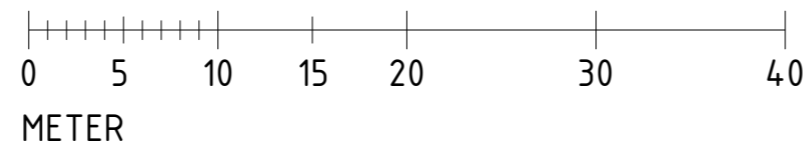

SKISS



BRF LISÖ

OMBYGGNAD SOPHANTERING &  
UTEMILJÖ  
SITUATIONSPLAN

A-01-1-110

2023-11-09


Skala 1:400

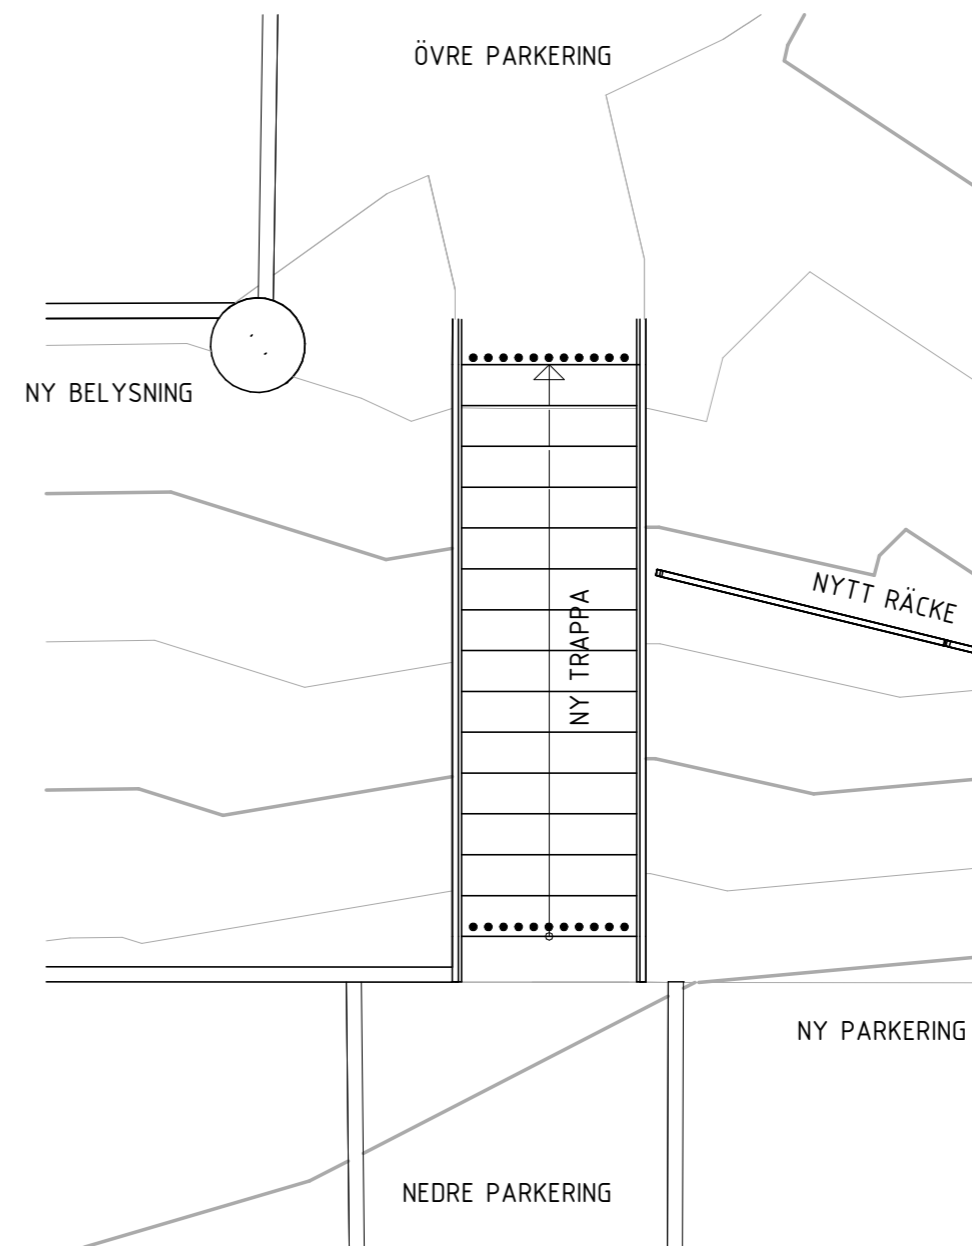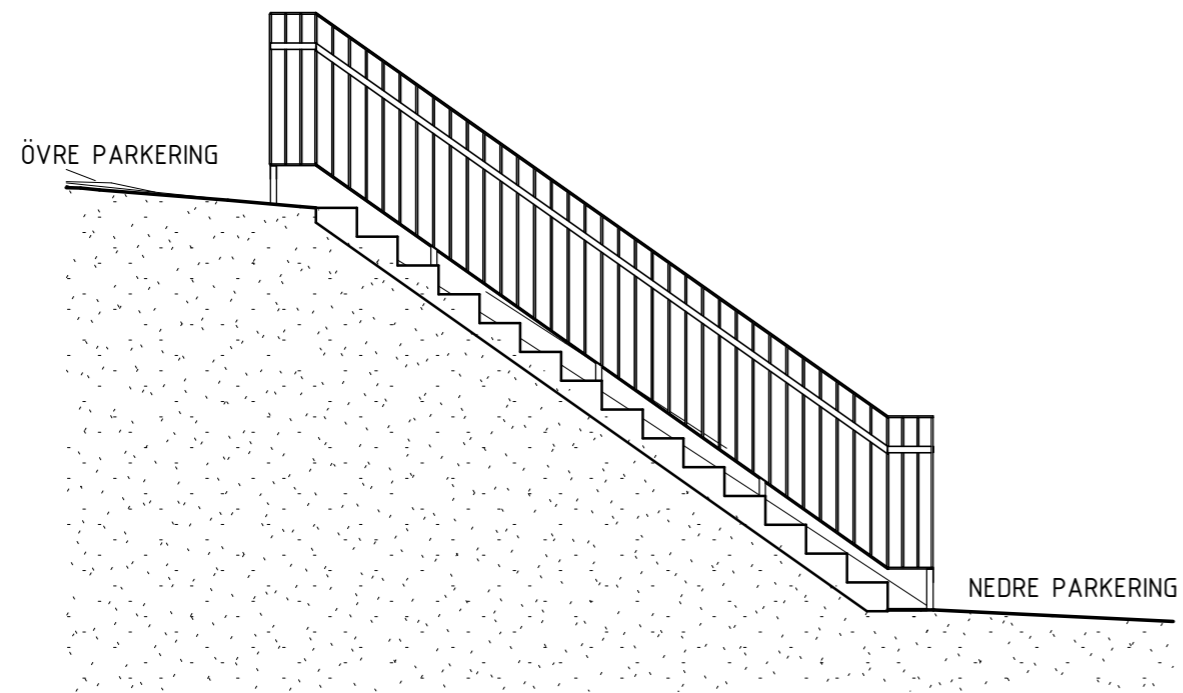

Snidare Arkitekter AB

AH/SSR

SKALA 1:100

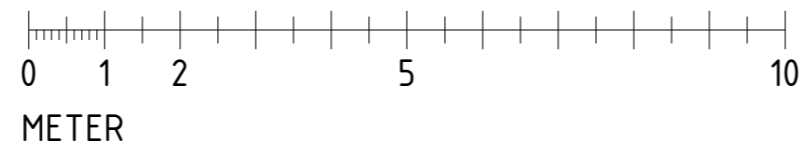

SKISS

BRF LISÖ

OMBYGGNAD SOPHANTERING &  
UTEMILJÖ  
NY TRAPPA

A-40-1-110

2023-11-03

Skala 1:50




Befintligt utseende pergola med utemöbler




Befintligt utseende pergola med utemöbler



Utseende nya utemöbler vid pergolan

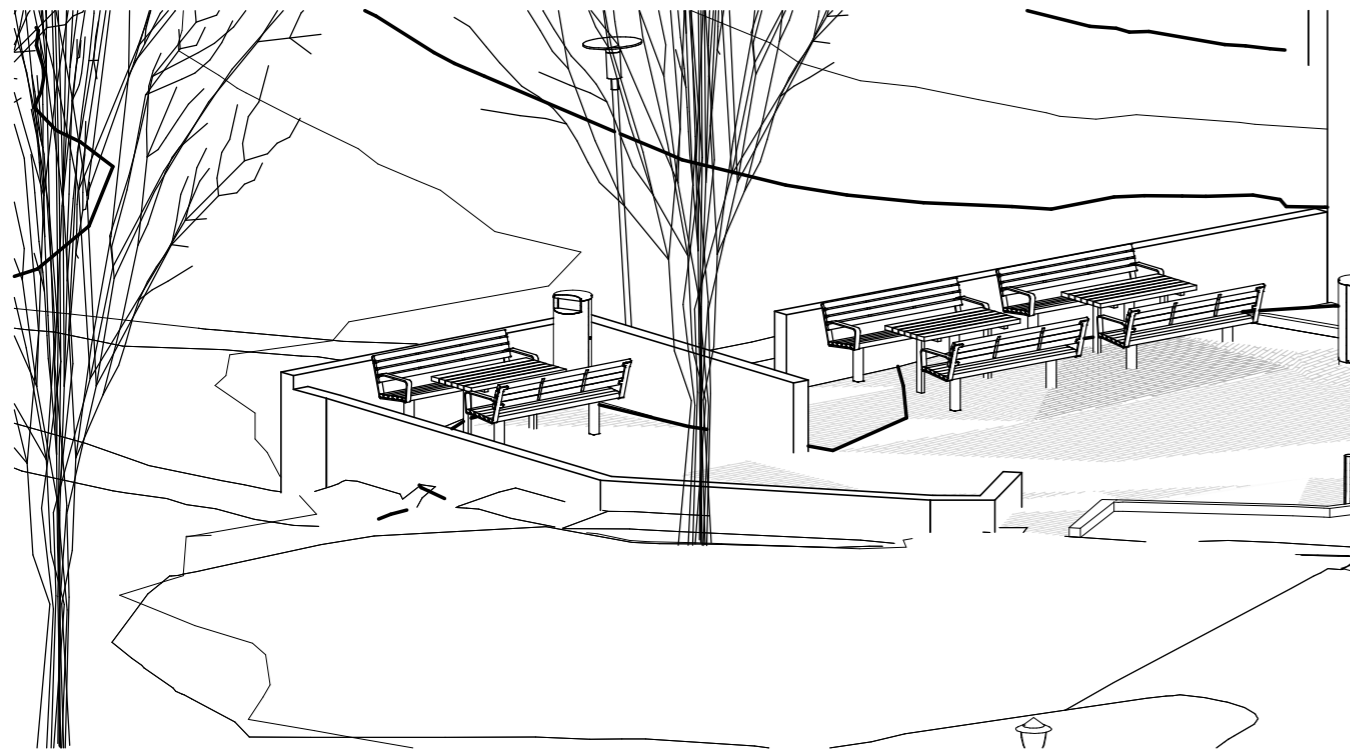

3d vy nytt utseende nya utemöbler vid pergola

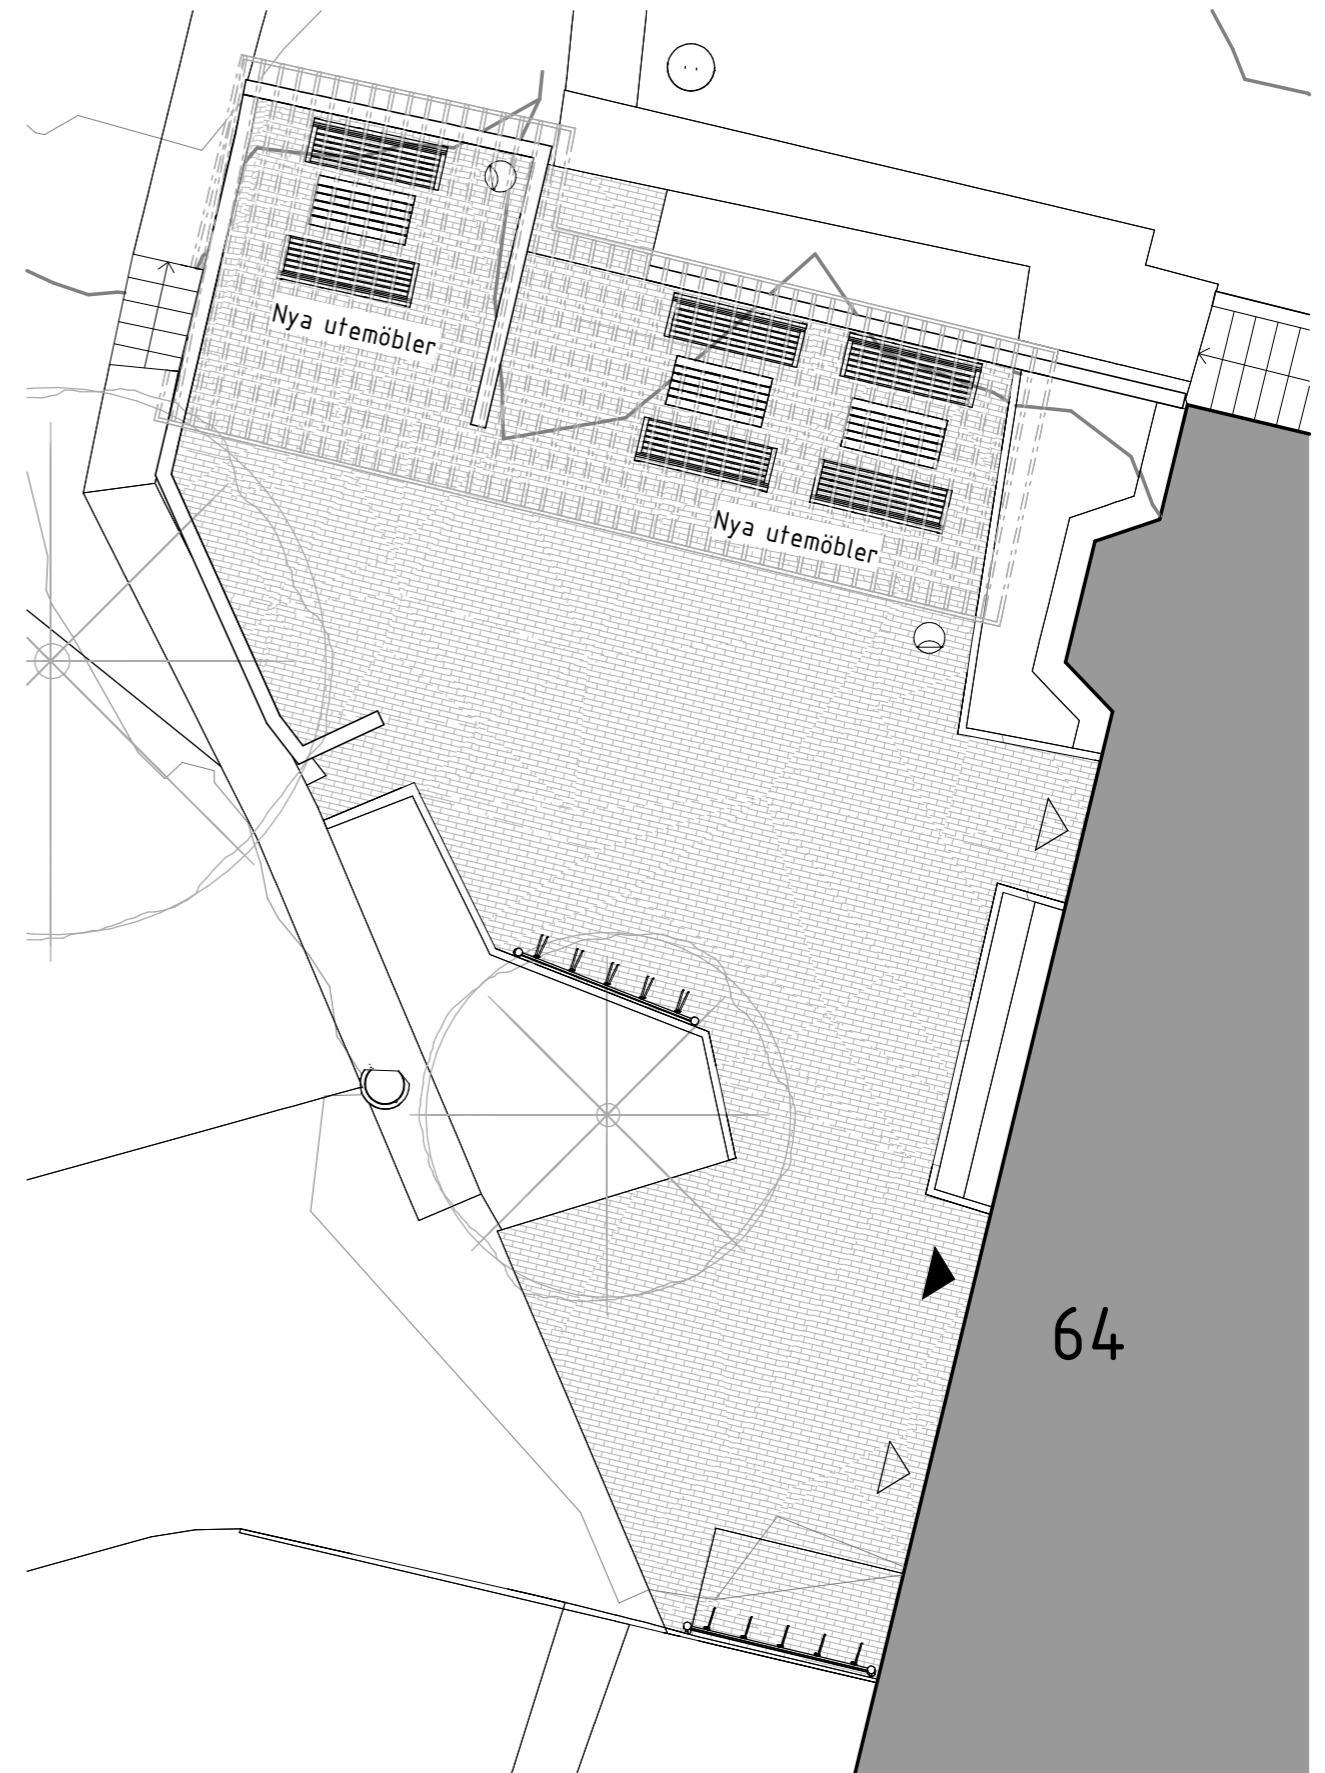

Planvy nytt utseende pergola med nya utemöbler

64



Snidare Arkitekter AB

Ritad av: SSR

SKALA 1:100



SKISS

BRF LISÖ

OMBYGGNAD SOPHANTERING &  
UTEMILJÖ

NYA UTEMÖBLER VID PERGOLAN - HUS 64

A-40-1-111

2023-11-03